


Desmembramento

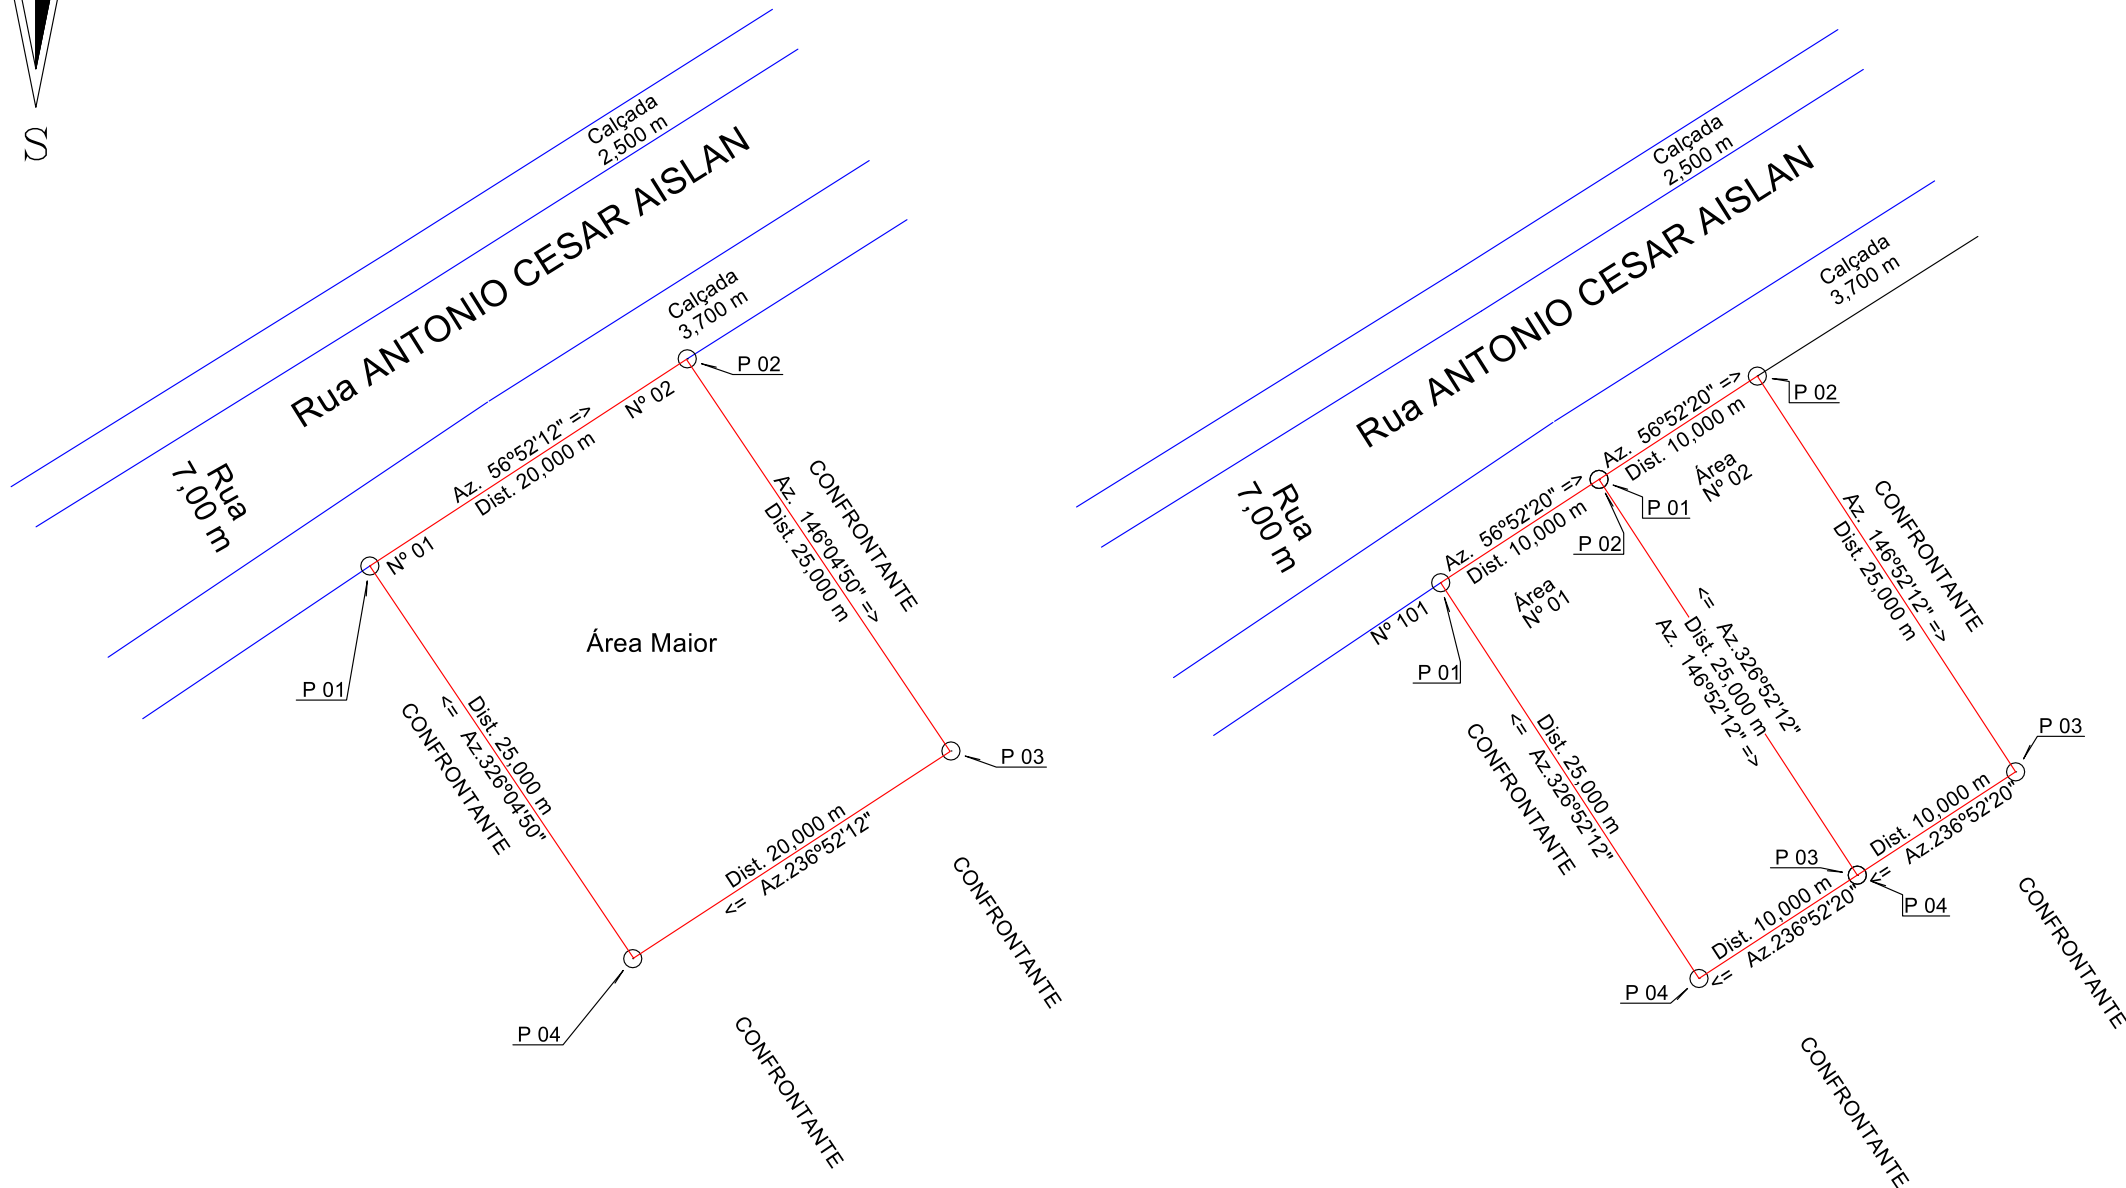

Área Maior						
De	Para	Latitude	Longitude	Distância	Azimute	Âng. Int.
1	2	-23.426761	-47.468429	20,000 m	56°52'12"	89°12'38"
2	3	-23.426665	-47.468263	25,000 m	146°04'50"	90°47'22"
3	4	-23.426854	-47.468130	20,000 m	236°52'12"	89°12'38"
4	1	-23.426950	-47.468296	25,000 m	326°04'50"	90°47'22"
Área: 500,000 m²						
Perímetro: 90,000 m						

Área 01						
De	Para	Latitude	Longitude	Distância	Azimute	Âng. Int.
1	2	-23.426745	-47.467981	10,000 m	56°52'20"	89°59'52"
2	3	-23.426697	-47.467898	25,000 m	146°52'12"	90°00'08"
3	4	-23.426888	-47.467768	10,000 m	236°52'20"	89°59'52"
4	1	-23.426936	-47.467851	25,000 m	326°52'12"	90°00'08"
Área: 250,000 m²						
Perímetro: 70,000 m						

Área 02						
De	Para	Latitude	Longitude	Distância	Azimute	Âng. Int.
1	2	-23.426702	-47.468141	10,000 m	56°52'20"	89°59'52"
2	3	-23.426654	-47.468058	25,000 m	146°52'12"	90°00'08"
3	4	-23.426845	-47.467928	10,000 m	236°52'20"	89°59'52"
4	1	-23.426893	-47.468011	25,000 m	326°52'12"	90°00'08"
Área: 250,000 m²						
Perímetro: 70,000 m						



Convenções topográficas - NBR 13133

Construção Alvenaria	RN Topográfico	Telefone / Correo	Hidráulica / Registo	Talude	Mato / Cultura	Alinhamento indefinido	Estrada de ferro
Construção de madeira	Verbetes Geodésicos	Ponto cotado	Popo de vista	Área	Curvas de nível	Estrada pavimentada	Cerca de arame
Laje ou cobertura	RN Oficial	Ponto de sondagem	Popo de vista	Ponte	Rio / Ribeirão / Córrego	Caminho	Cerca de madeira ou tapume
Pedra / Rocha	Estação de Levantamento	Poste / Luminária	Boca-de-lêdo / Boca-de-lêdo	Muro	Alagado com vegetação	Guia	Cerca viva
Torre de alta-tensão	Verbetes Topográficos	Placas de sinalização	Escada	Muro de arrimo	Lagoa / Represa	Eixo	Cerca mista
Árvore isolada	Ponto de vista não materializado	Caixa de inspeção	Valeia	Alagado	Canal	Guia rebanhada	Alambrado ou gradil

DESAMEMBRAMENTO

Folha: 01

Objetivo:
Estudos e projetos
Estudos e projetos

Município:
Município
Proprietários:
Proprietário do Imóvel

Imóvel:
Propriedade

Escala:
1 / 400

Área Total:
000.000,000
Perímetro:
000.000,000
Matrícula:
Matrícula
Data:
01/01/2001

Situação:

Proprietários:

Proprietário do Imóvel

Resp. Técnico:

Responsável Técnico
CREA

Quadro de Áreas:

Aprovações: